


DOCUMENTOS DE REFERÊNCIA

INSTALAÇÕES NA ILHA DE MARÉ	OBS
Satélite Maré:	
Manifold de produção no satélite maré	
Manifold de gás lift no satélite maré	
Manifold de teste no satélite maré	
Linhas	
Poço C-197D	
Linha de produção do C-197	
Linha de gás lift do C-197	
Poço C-201D	
linha de produção do C-201D	
linha de gás lift do C-201D	
Poço C-202D	
linha de produção do C-202D	
linha de gás lift do C-202D	
Poço C-203D	
linha de produção do C-203D	
linha de gás lift do C-203D	
Poço C-204D	Poço injetor
linha de injeção do C-204D	
Poço C-211D	
linha de produção do C-211D / C-212D	
linha de gás lift do C-211D / C-212D	
Poço C-212D	Utiliza a mesma linha do C-211D
Poço C-206D	
Poço C-199	
Linha de produção 8" p/ Pedra Branca	Interliga Ilha de Maré à Est. P. Branca
Linha de teste 4" p/ Pedra Branca	Interliga Ilha de Maré à Est. P. Branca
Linha 3" gás lift para Ilha de Maré	Fornecimento de G.Lift para I.Maré
Linha 3" injeção	Fornecimento de injeção para C-204
Poços	Situação
C 0197D BA	Abandonado Temporariamente
C 0201D BA	Abandonado Temporariamente
C 0202D BA	Abandonado Temporariamente
C 0203D BA	Abandonado Temporariamente
C 0204D BA	Abandonado Temporariamente
C 0211D BA	Abandonado Temporariamente
C 0212D BA	Abandonado Temporariamente
C 0206D BA	Abandonado Temporariamente
C 0199D BA	Arrasado
C 0164 BA	Arrasado

NOTAS GERAIS

- POÇO**
- ◊ PRODUTOR SUBCOMERCIAL DE ÓLEO
 - ABANDONADO POR ACIDENTE MECANICO
 - EXTENSÃO PRODUTOR DE ÓLEO
 - ✦ SECO COM INDÍCIOS DE ÓLEO E GÁS
 - ✧ SECO SEM INDÍCIOS DE PETRÓLEO
 - PRODUTOR COMERCIAL DE ÓLEO
 - ✧ PRODUTOR COMERCIAL DE GÁS
- LINHA**
- POÇO DE ÓLEO
 - INJEÇÃO DE GÁS
 - ÓLEO
 - SATÉLITE
- ★ COMUNIDADES

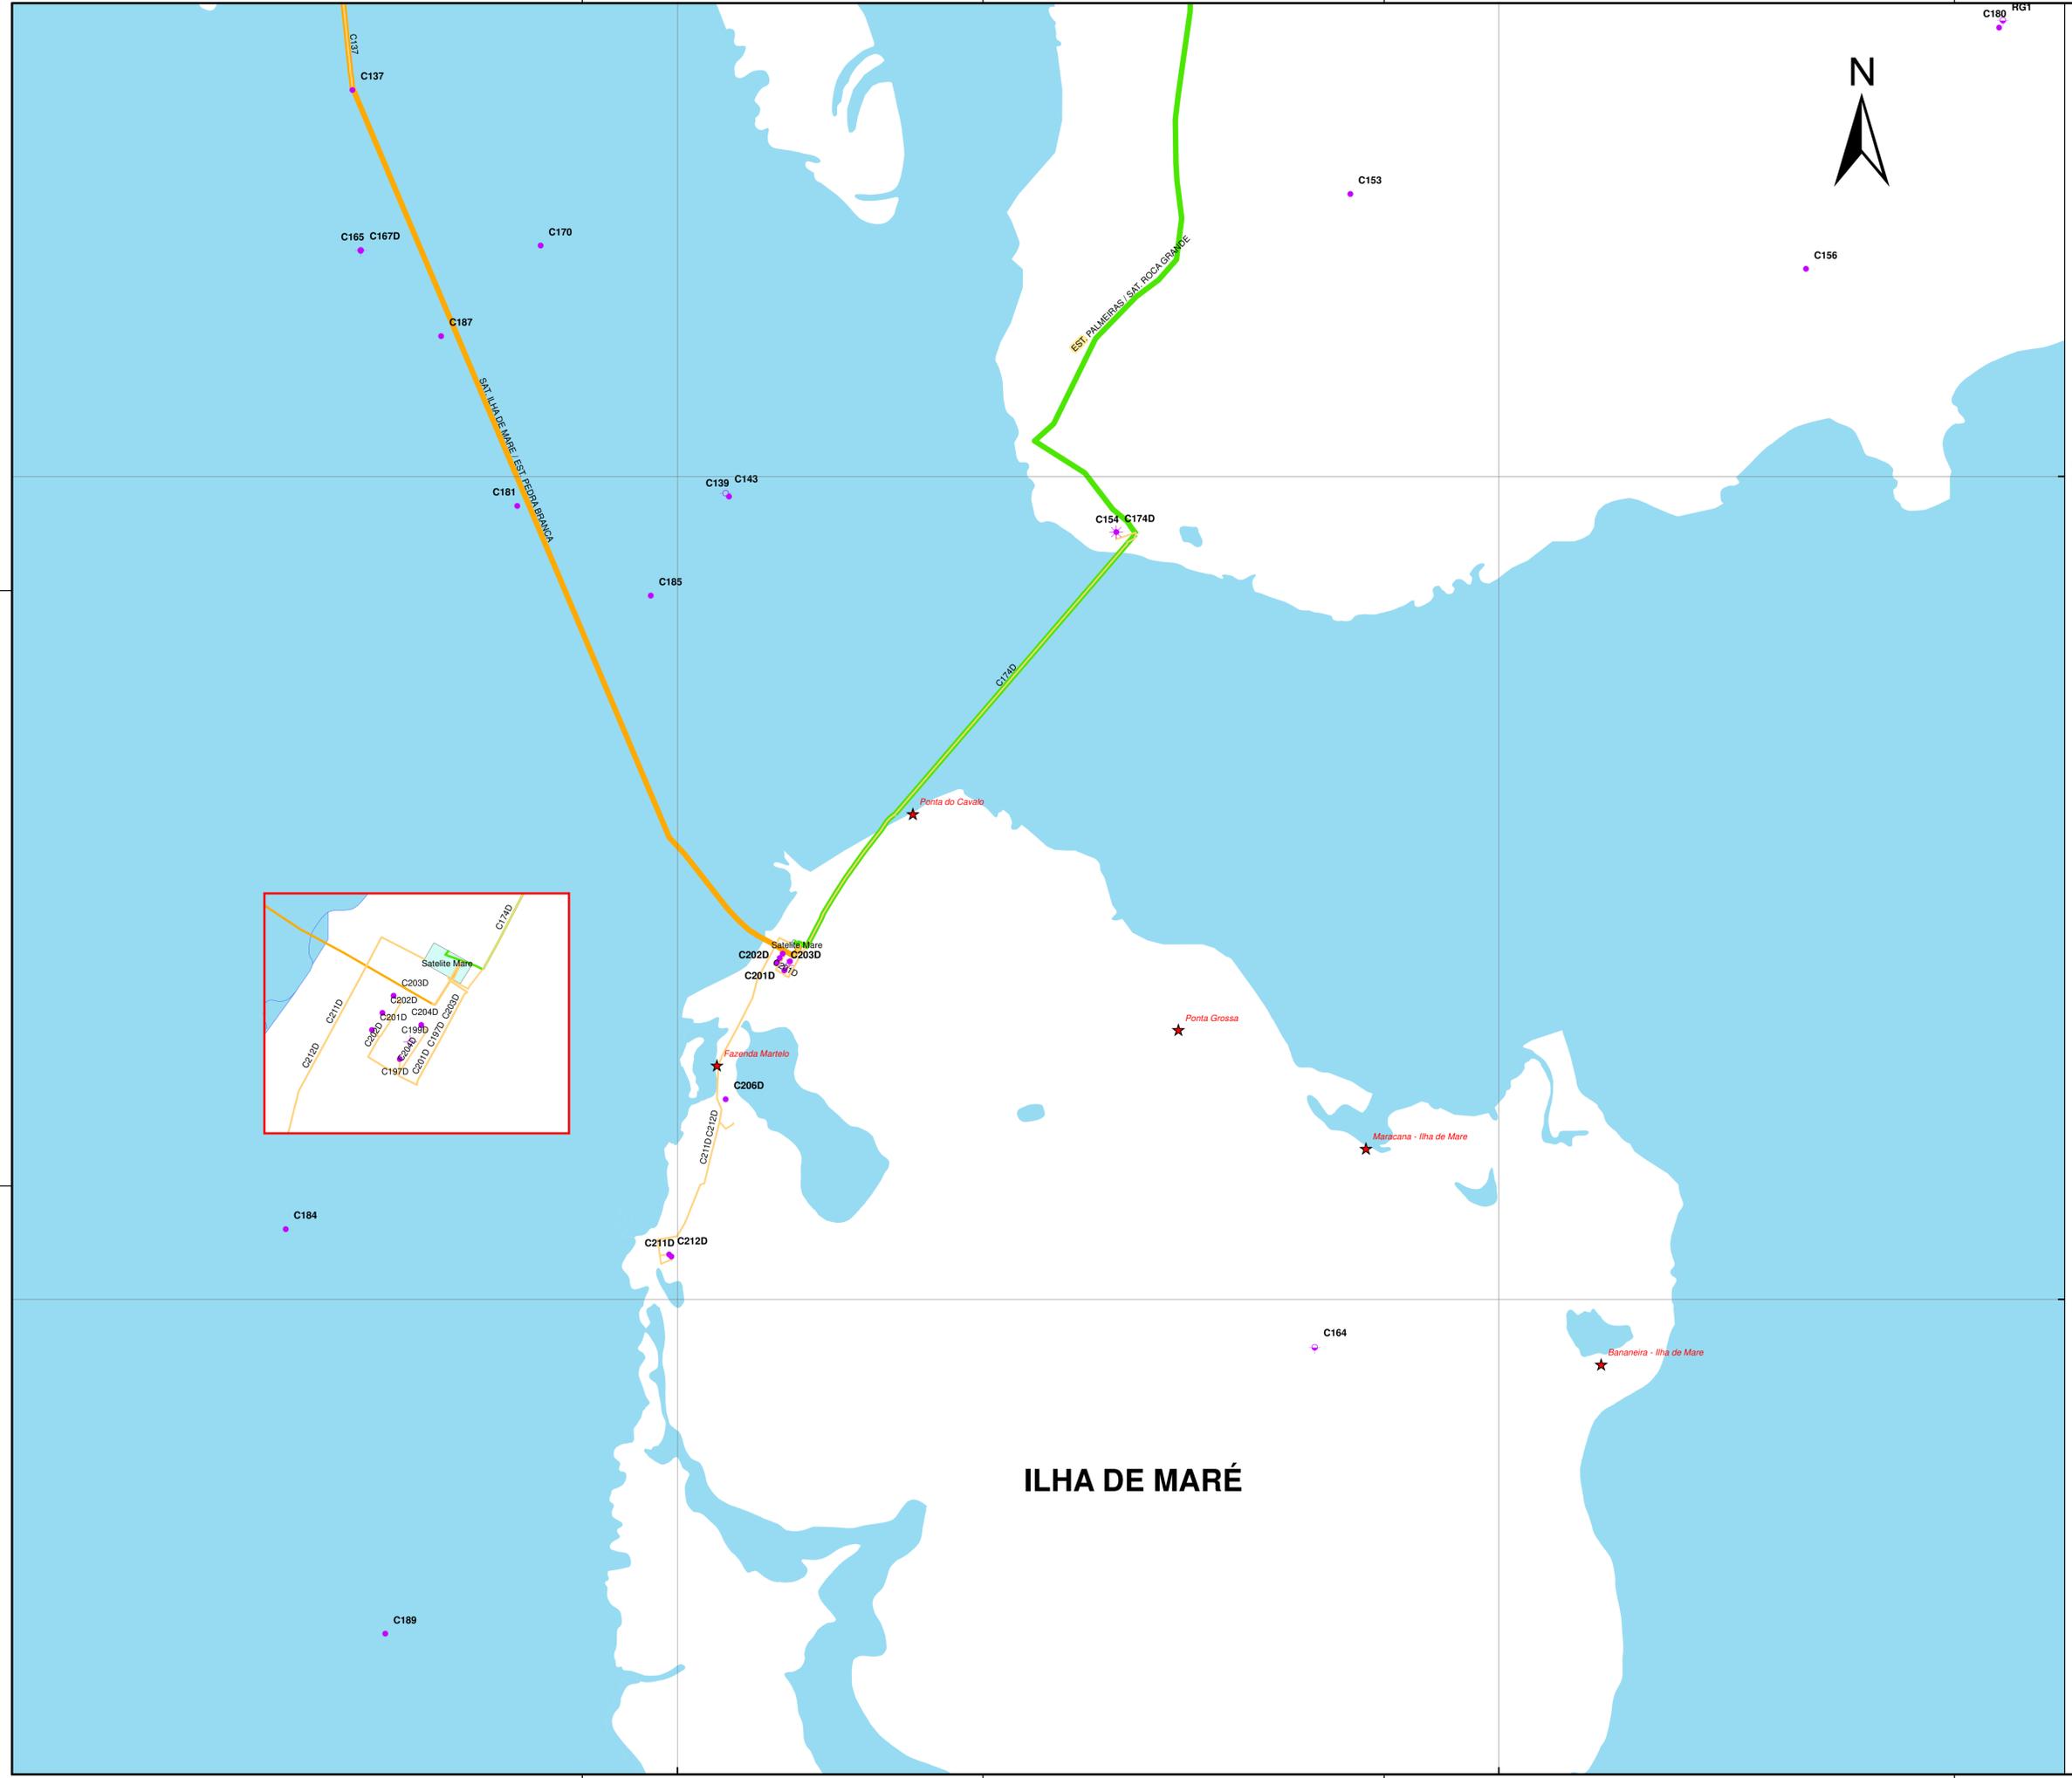

BR PETROBRAS UO-BA PROJ/EPAD

CLIENTE: UO-BA/ATP-S/OP-CAN			
PROGRAMA:			
ÁREA:			
TÍTULO: INSTALAÇÕES PETROBRAS - ILHA DE MARÉ			
PROJ. UTM MC39 W / SIRGAS2000	EXEC. MARGO AURÉLIO	VERIF. ORLANDO	APROV. MIGUEL ALVAREZ
ESCALA 1:7.500	FOLHA 1 DE 1		
DATA 23/08/2018	NÚMERO		